


# TANATORIO SUR. PLANTA BAJA

## TIENDA DE FLORES

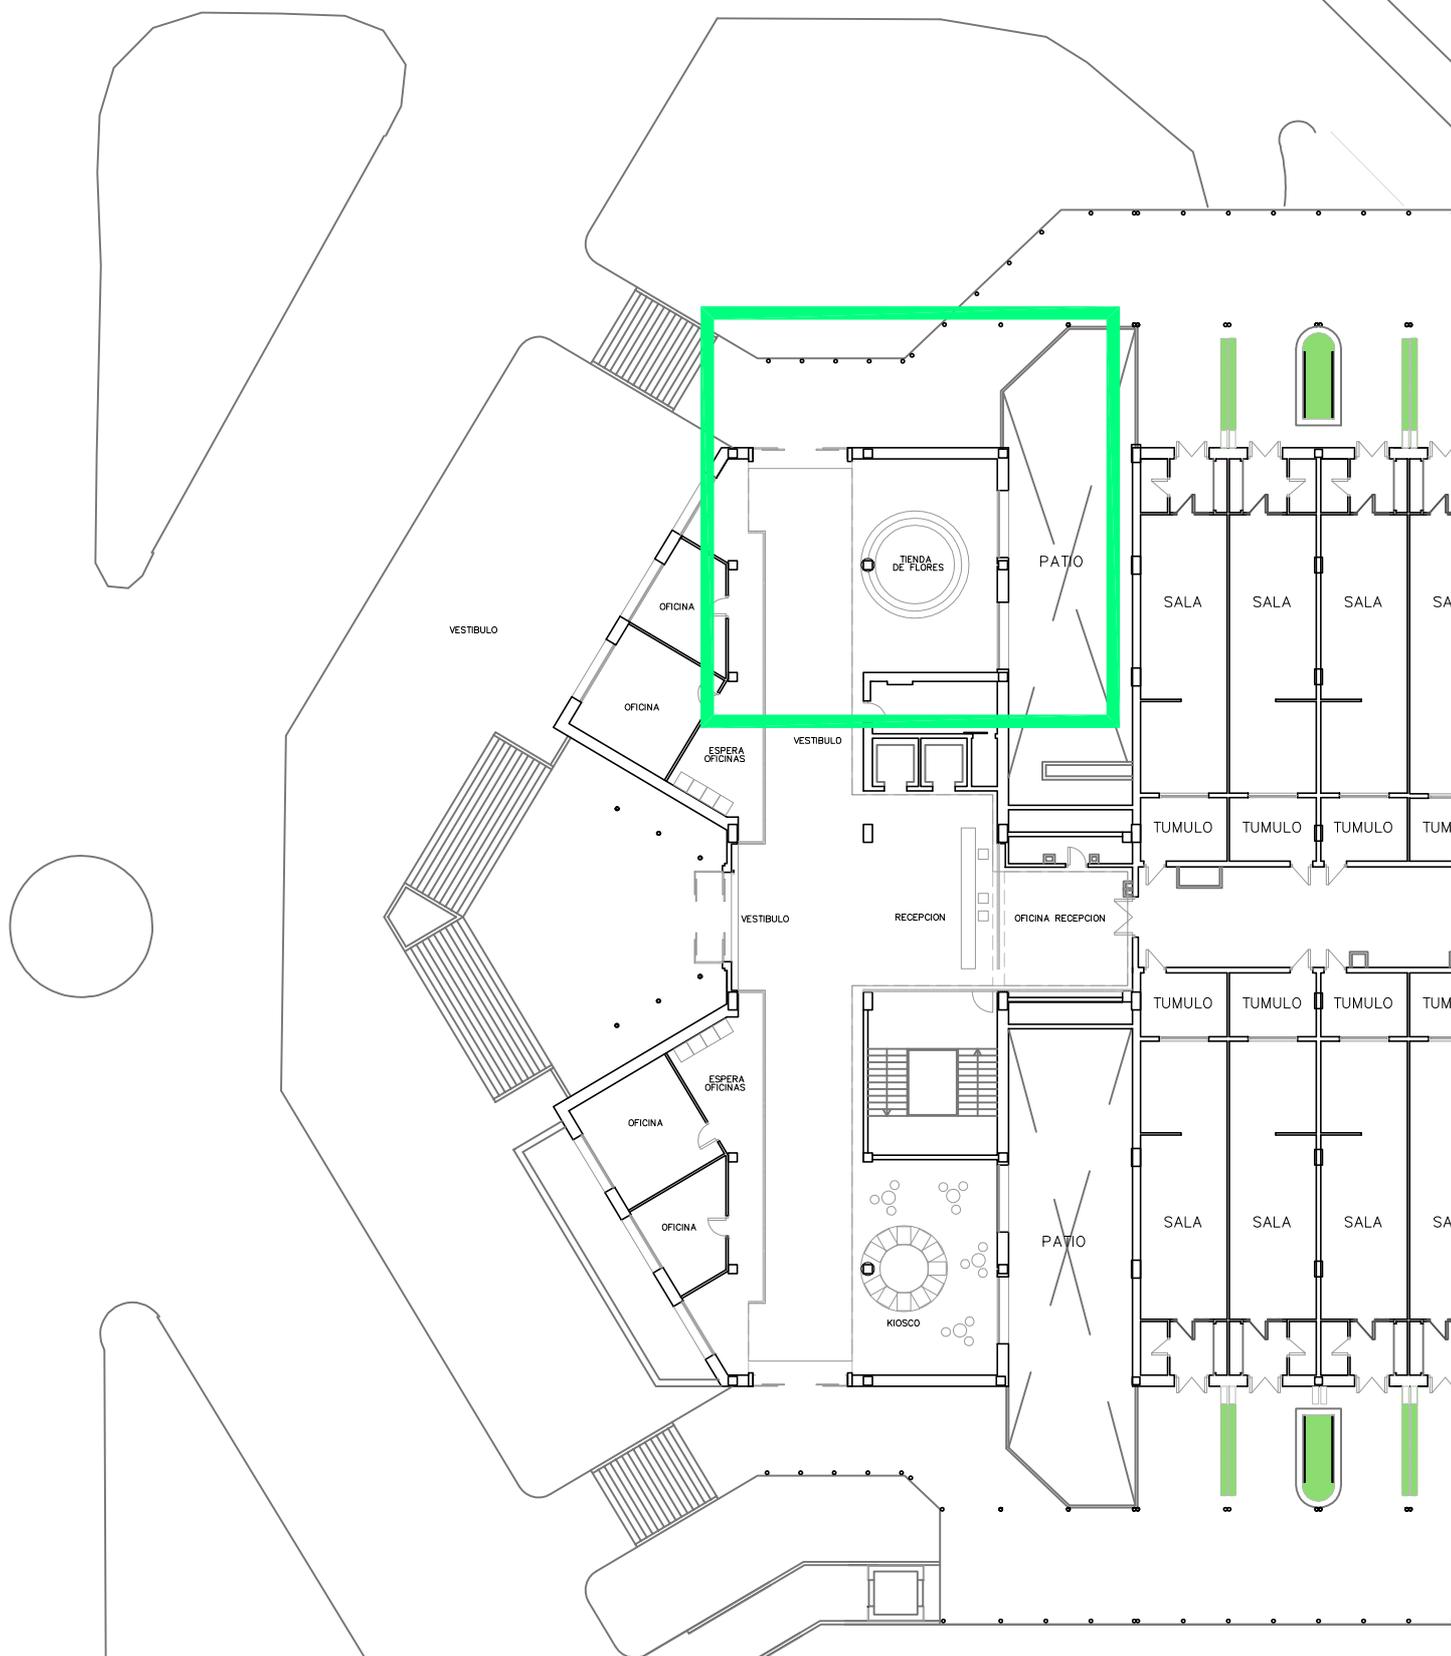

MADRID



EMPRESA MUNICIPAL DE SERVICIOS FUNERARIOS Y CEMENTERIOS DE MADRID S.A.

DEPARTAMENTO DE CONSTRUCCIONES